


Rokiškio m. gatvių išdėstymo planas
M 1:2000

Rokiškio rajono savivaldybės taryba
20__ m. _____ d. sprendimo Nr. _____ 2023-09-14 Nr. TSP-261
1 priedas

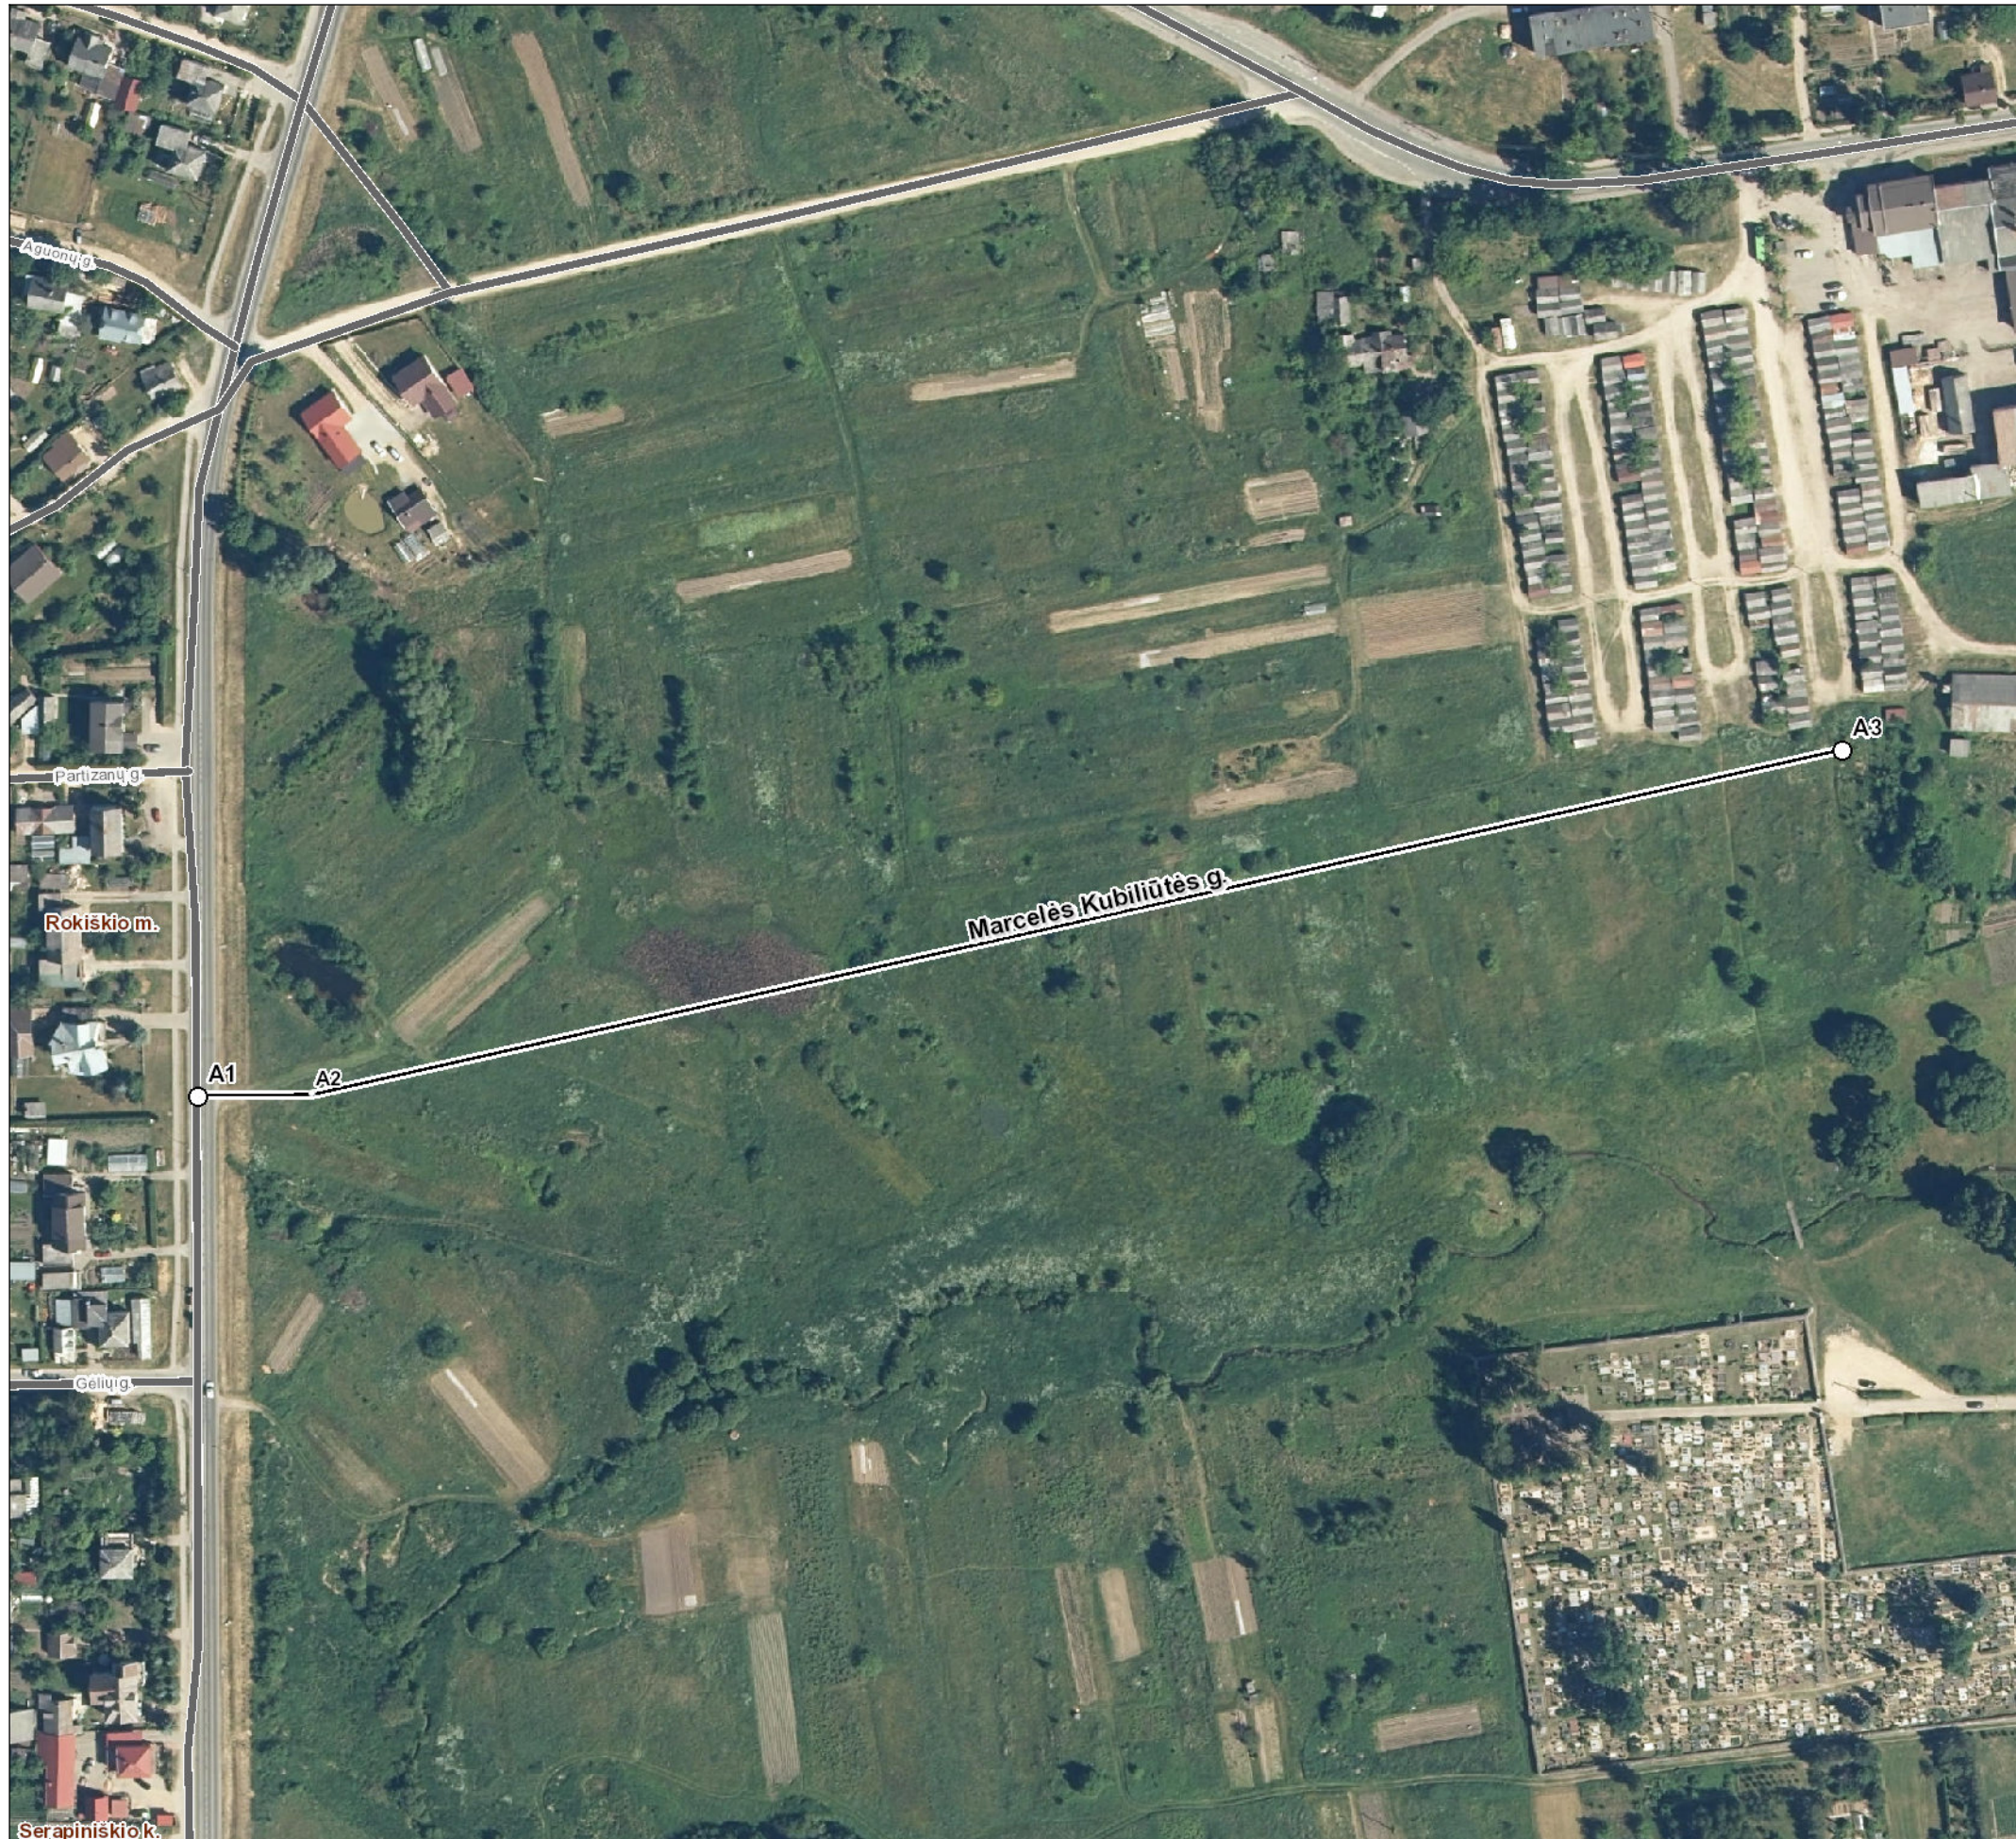

| | | |
|--------------------------------|---------|----------|
| Kartografinis pagrindas | | Ortofoto |
| Koordinatinių nustatymo būdas | | Grafinis |
| KOORDINACIŲ ŽINIARAŠTIS | | |
| Nr. plane | X | Y |
| A1 | 6204196 | 598172 |
| A2 | 6204197 | 598204 |
| A3 | 6204293 | 598634 |

Rokiškio rajono savivaldybės administracija

Respublikos g. 94 42136 Rokiškis

INFORMACIJA APIE PAVADINIMŲ GATVĖMS SUTEIKIMĄ AR KEITIMĄ

_____ Nr. _____
(data)

Savivaldybės pavadinimas: **Rokiškio rajono**

Savivaldybės tarybos sprendimo dėl pavadinimo
gatvei suteikimo ar keitimo Nr. ir priėmimo data: _____, 20____ m. _____ d.

Gyvenamosios vietovės pavadinimas: **Rokiškio m.**

Gyvenamosios vietovės identifikavimo kodas: **25915**

| Suteiktas gatvės pavadinimas | Buvęs gatvės pavadinimas | Gatvės taškų, pažymėtų plane, Nr. | Pastabos apie gatvės prijungimą, buvusį priklausymą kitai gyvenamajai vietai ir kita |
|------------------------------|--------------------------|-----------------------------------|--|
| Marcelės Kubiliūtės gatvė | | A1-A3 | |

Dokumentą parengė: seniūno pavaduotojas EGIDIJUS ŽALIAUSKAS