


ŽEMĖS SKLYPO SCHEMA M 1:500
 Žemės sklypo plotas 4126 m²

Kadastras:	vietovė	Pandėlio k.v.	2024-06-18	blokas	sklypas
Žemės sklypo kadastro Nr.			7367060018	0000	0000

Savivaldybė	Rokiškis
Seniūnija	Pandėlio
Gyvenamoji vietovė	Pandėlio m.
Gatvė, namo Nr.	

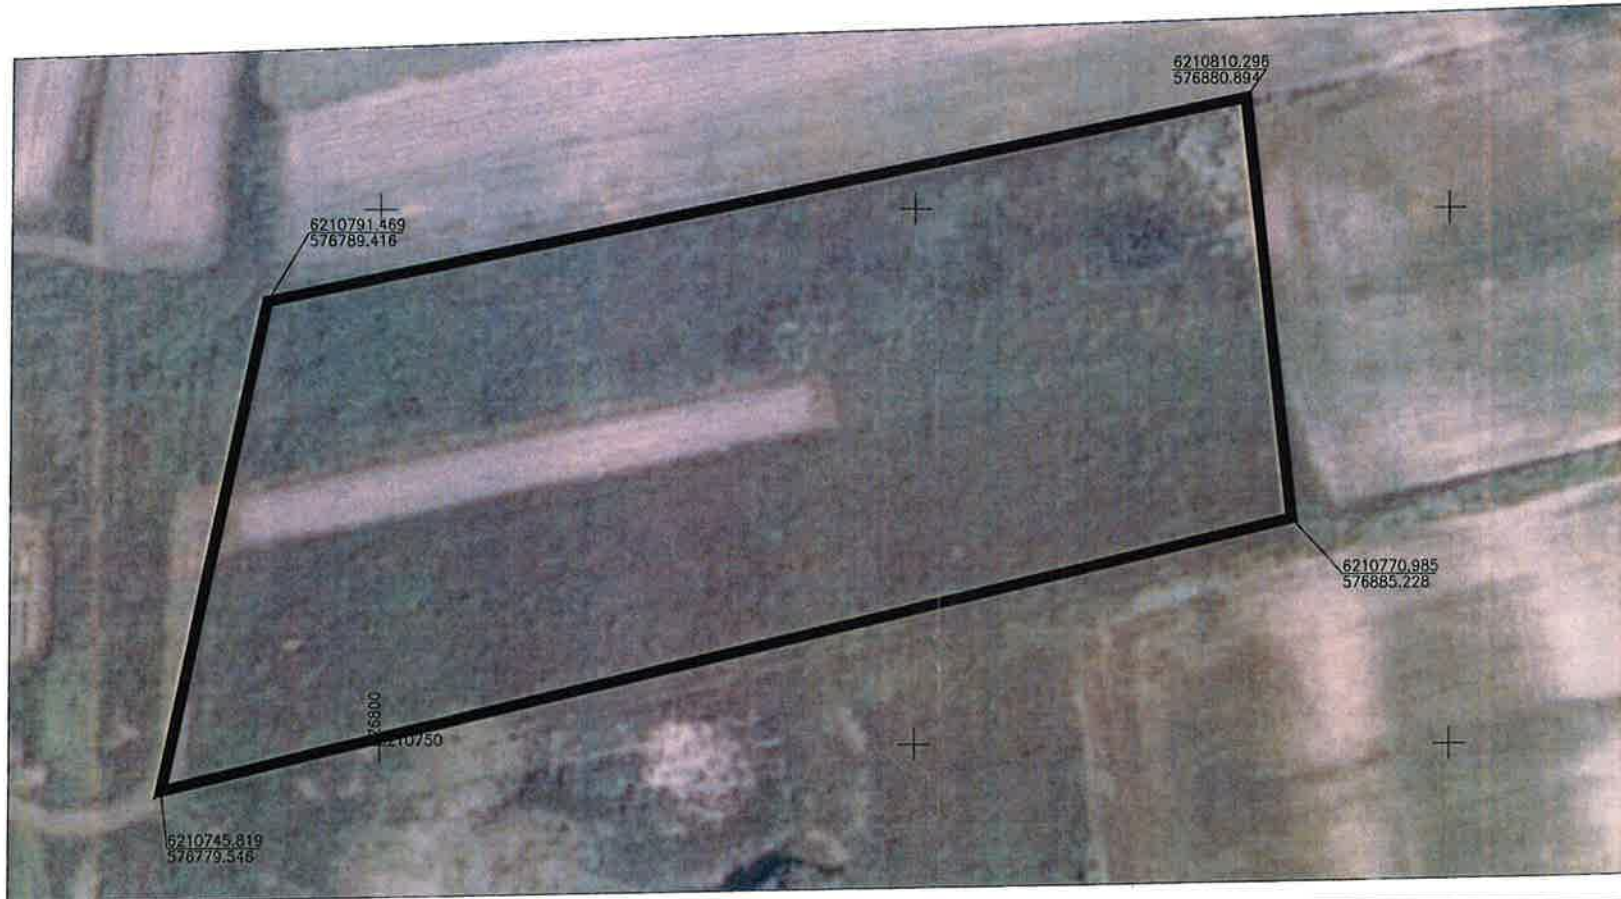

R. Kadžiulis individuali veikla
 tel. Nr. 8672 8103
 El. paštas: kadziulis@gmail.com

Pareigos	Pasirašas	Data
matininkas		2024-09-03
Matininko kvalifikacijos pažymėjimo Nr.: 2M-M-1810		