


# ŽEMĖS SKLYPO SCHEMA M 1:1000

Žemės sklypo plotas 15842 m<sup>2</sup>

Kadastras:	vietovė	Pandėlio k.v.	blokas	sklypas
Žemės sklypo kadastr. Nr.		7 3 6 7 0 0 0 2 0 0 0 0		

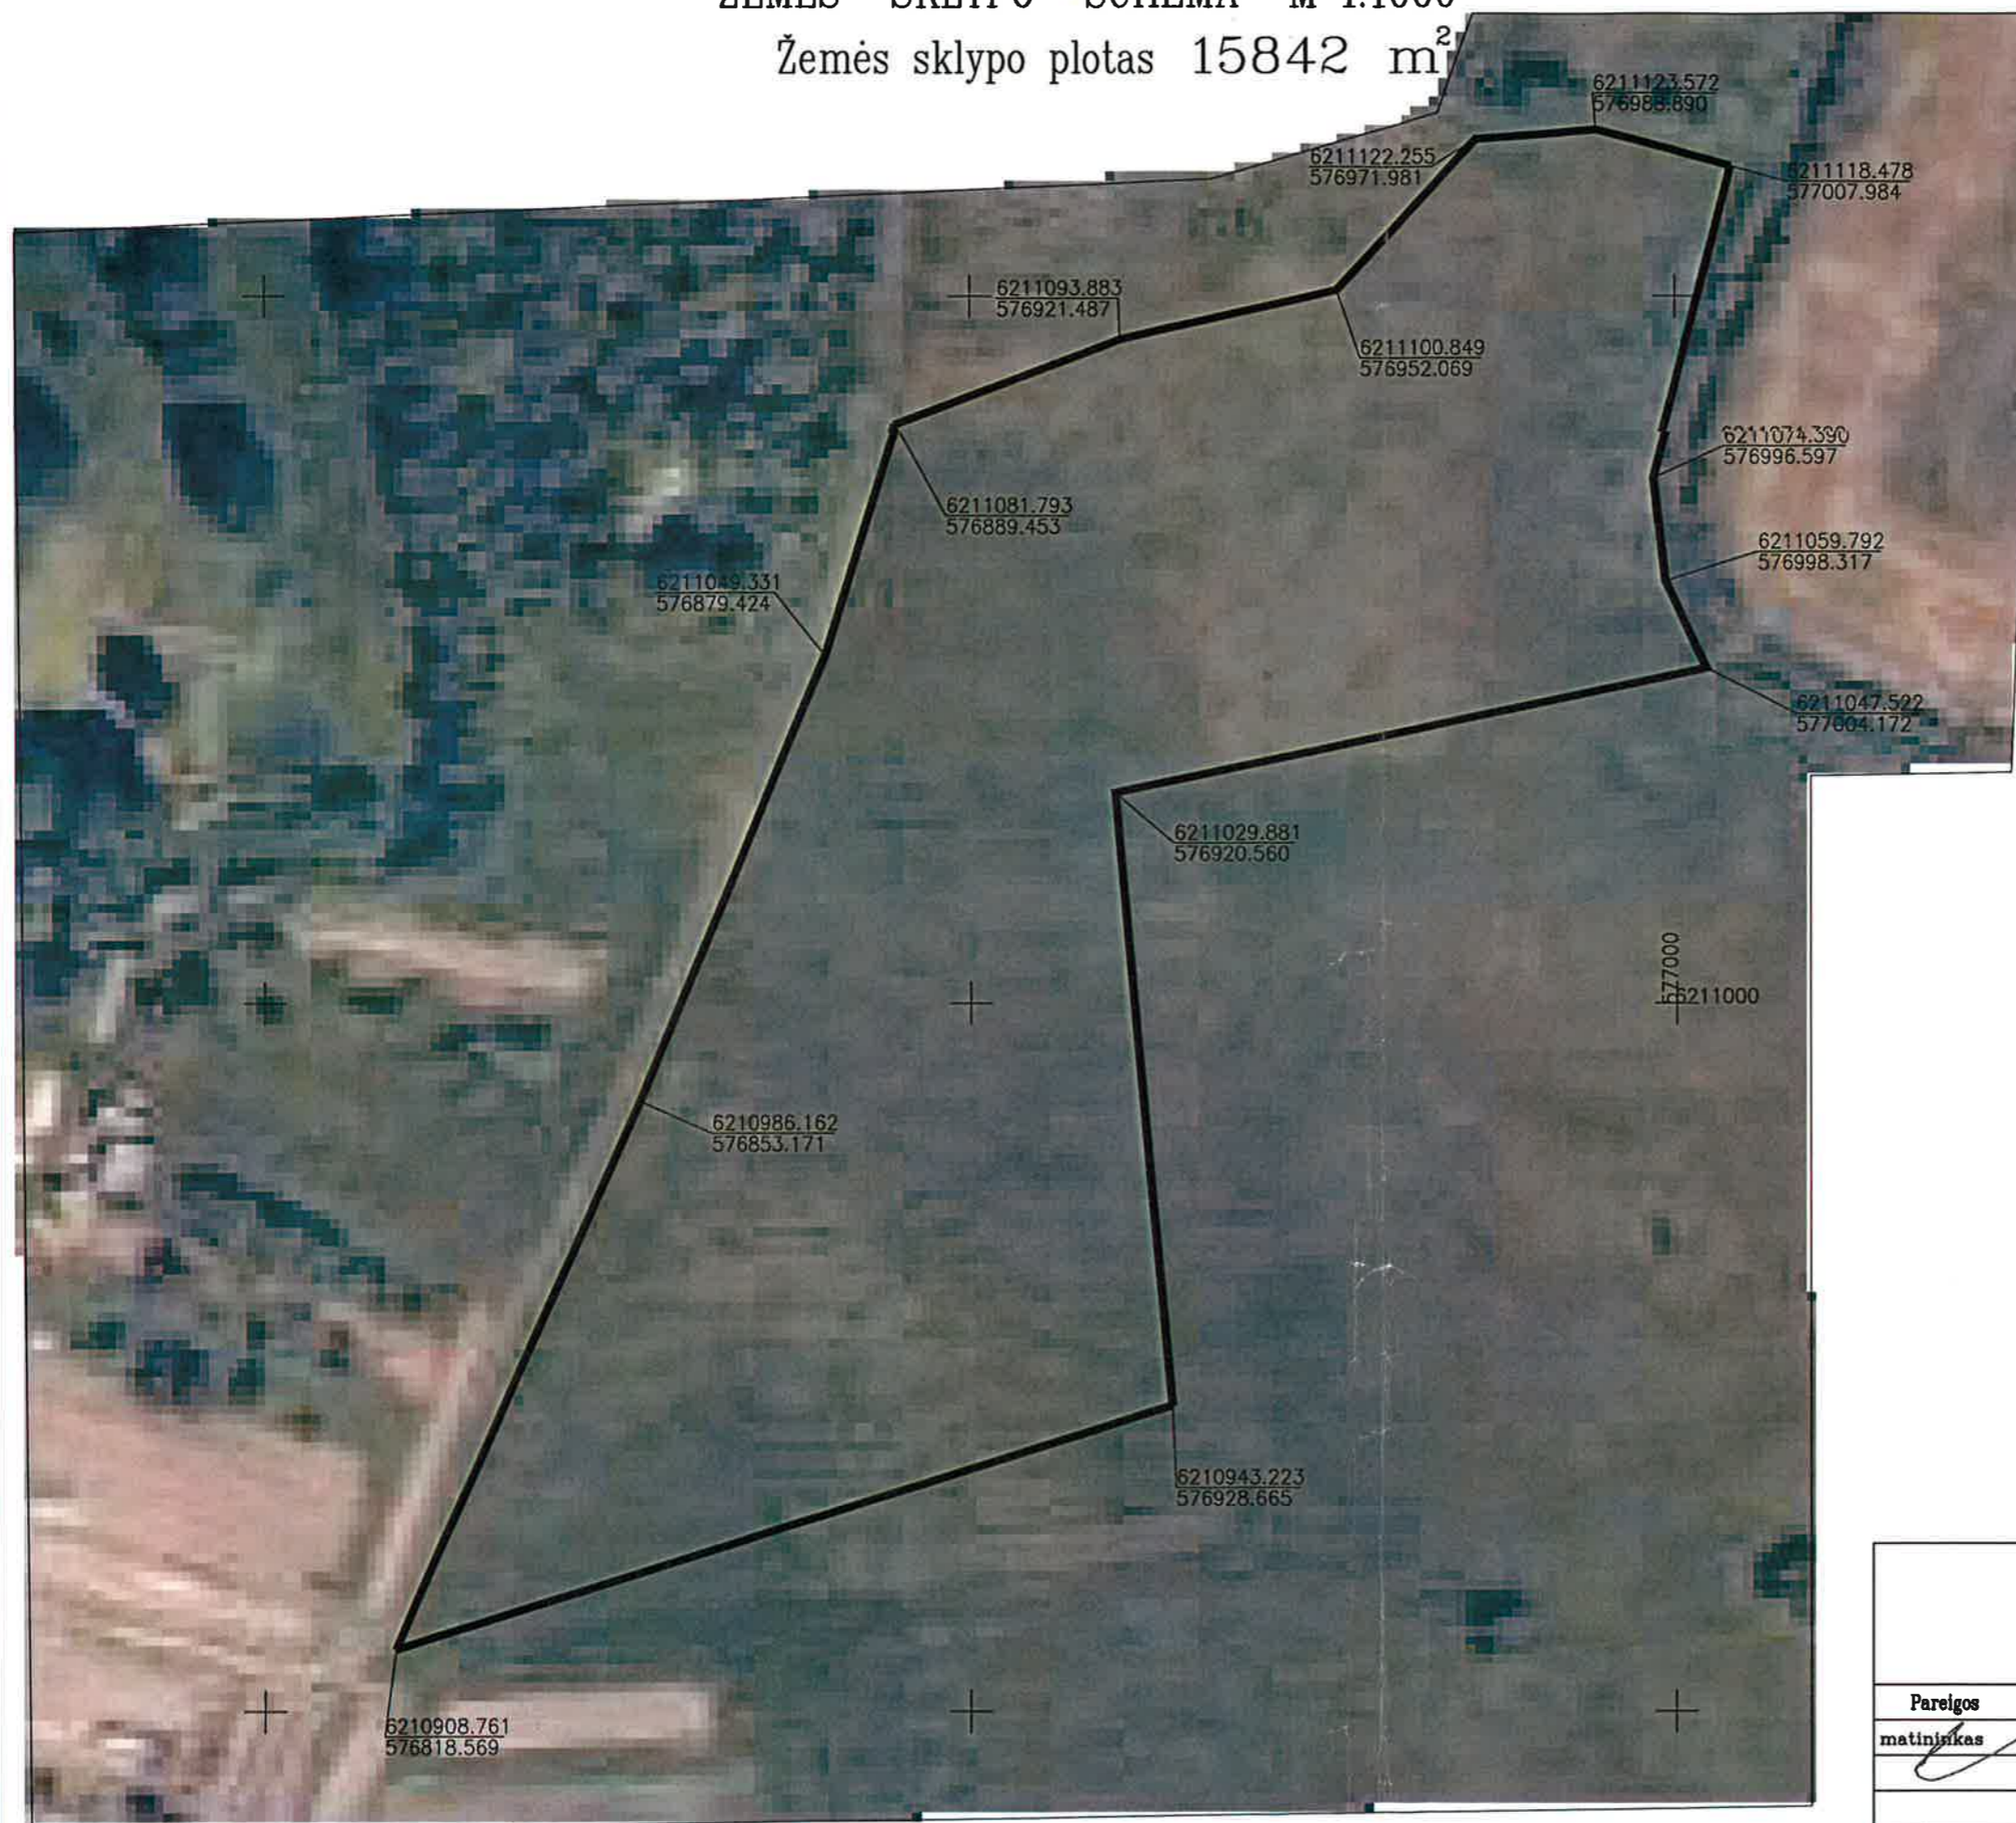

**R.Kadžiuoli individuali veikla**

tel. Nr. 8672 61813  
El. paštas karimas62@gmail.com

Pareigos	Parašas	Vardas, pavardė	Data
matininkas		R. Kadziulis	2024-06-03

Matininko kvalifikacijos pažymėjimo Nr.: 2M-M-1810