



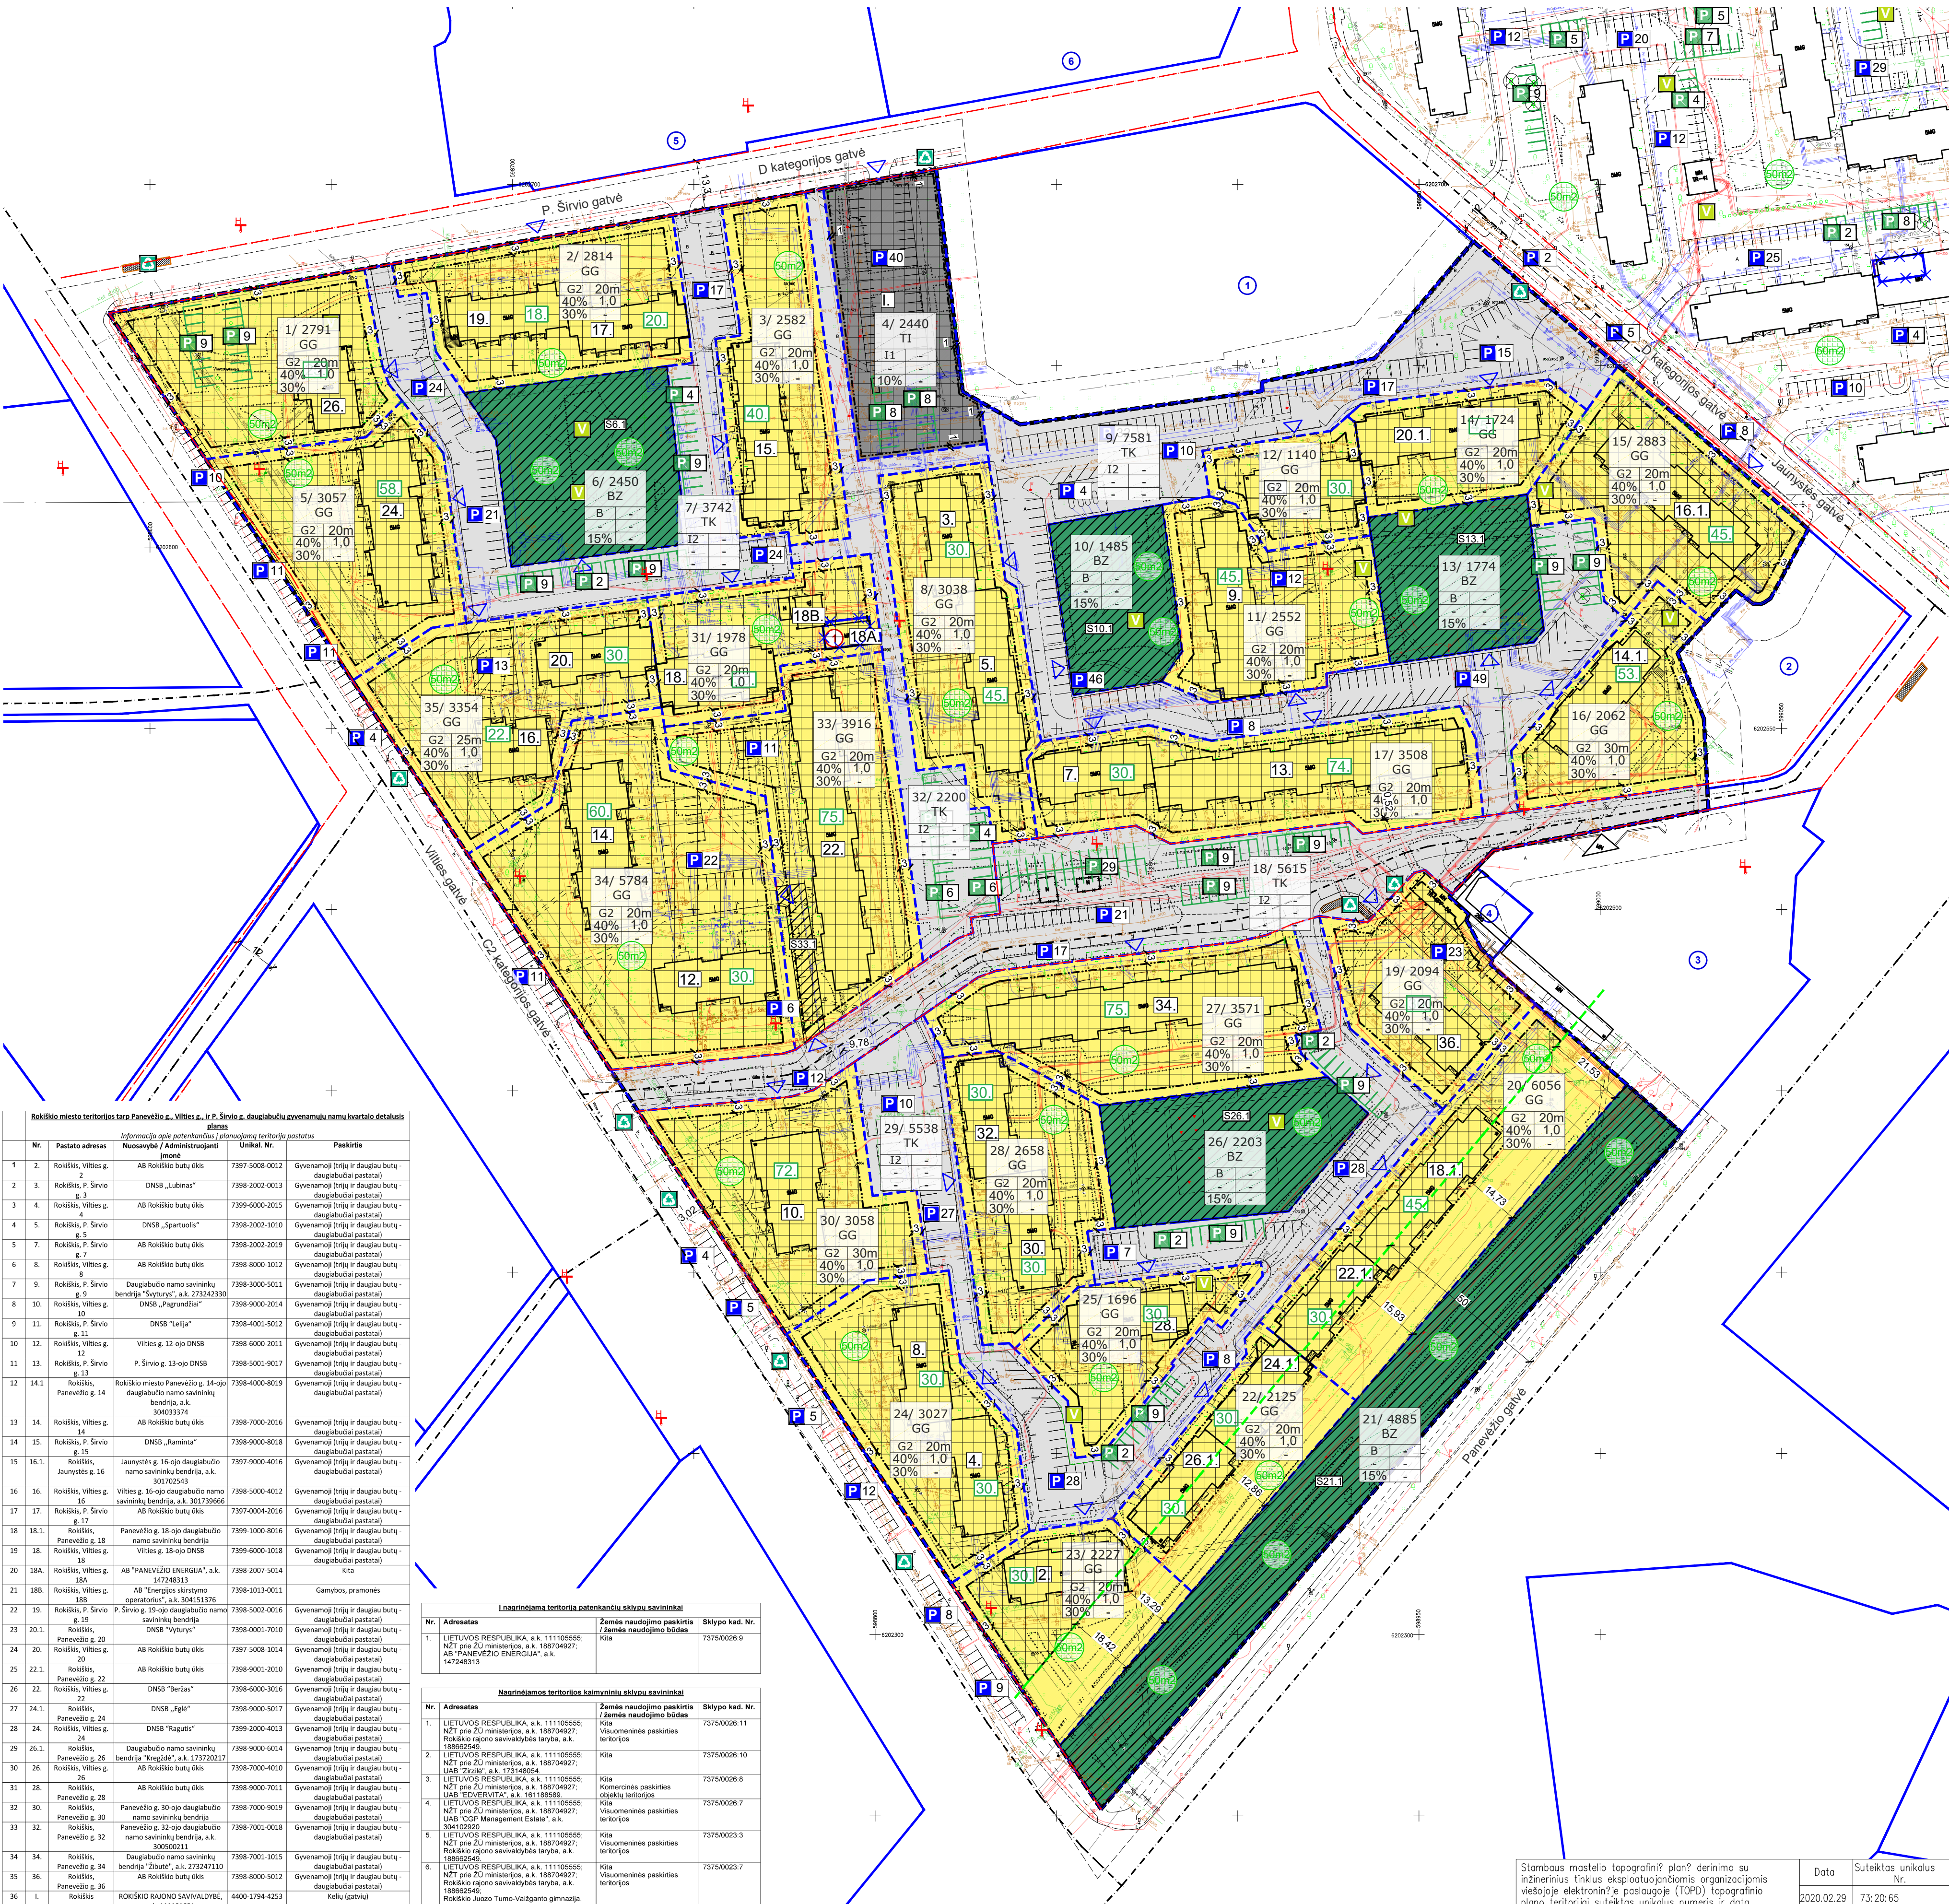

ROKIŠKIO Miesto tarp panevežio g., vilties g. ir p. širvio g. daugiabučių gyvenamųjų namų kvartalo detalusis planas

Rokiškio rajono savivaldybės administracijos direktoriaus 2023-10-24 įsakymo Nr. AV-710 priedas Nr. 2

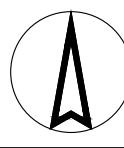

Rokiškio miesto teritorijos tarp Panevėžio g., Vilties g., ir P. Širvio g. daugiabučių gyvenamųjų namų kvartalo detalusis planas			
Informacija apie patenkančią į planuojamą teritoriją pastatų planą			
1	Rokiškis, Vilties g. 2	AB Rokiškio būty ūkis	7397-5008-0012
